
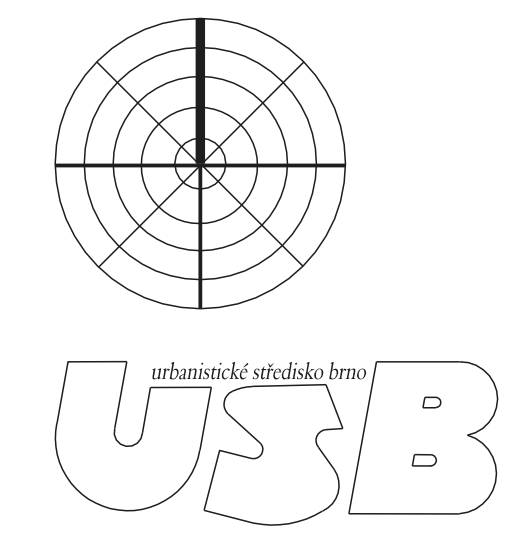


ÚZEMNÍ PLÁN JEZDOVICE

ZÁSOBOVÁNÍ VODOU		
STAV	NÁVRH	
		vodovod
		vodovod - varianta napojení
		redukční sacba
		vodáren
		AT stanice
		vodní zdroj
		ochranné pásmo vodního zdroje 1. stupně
		ochranné pásmo vodního zdroje 2. stupně
		zásobování vodou - lokální způsob
		zastavěné území / zastavěné plochy
		veřejná prostranství a účelové komunikace

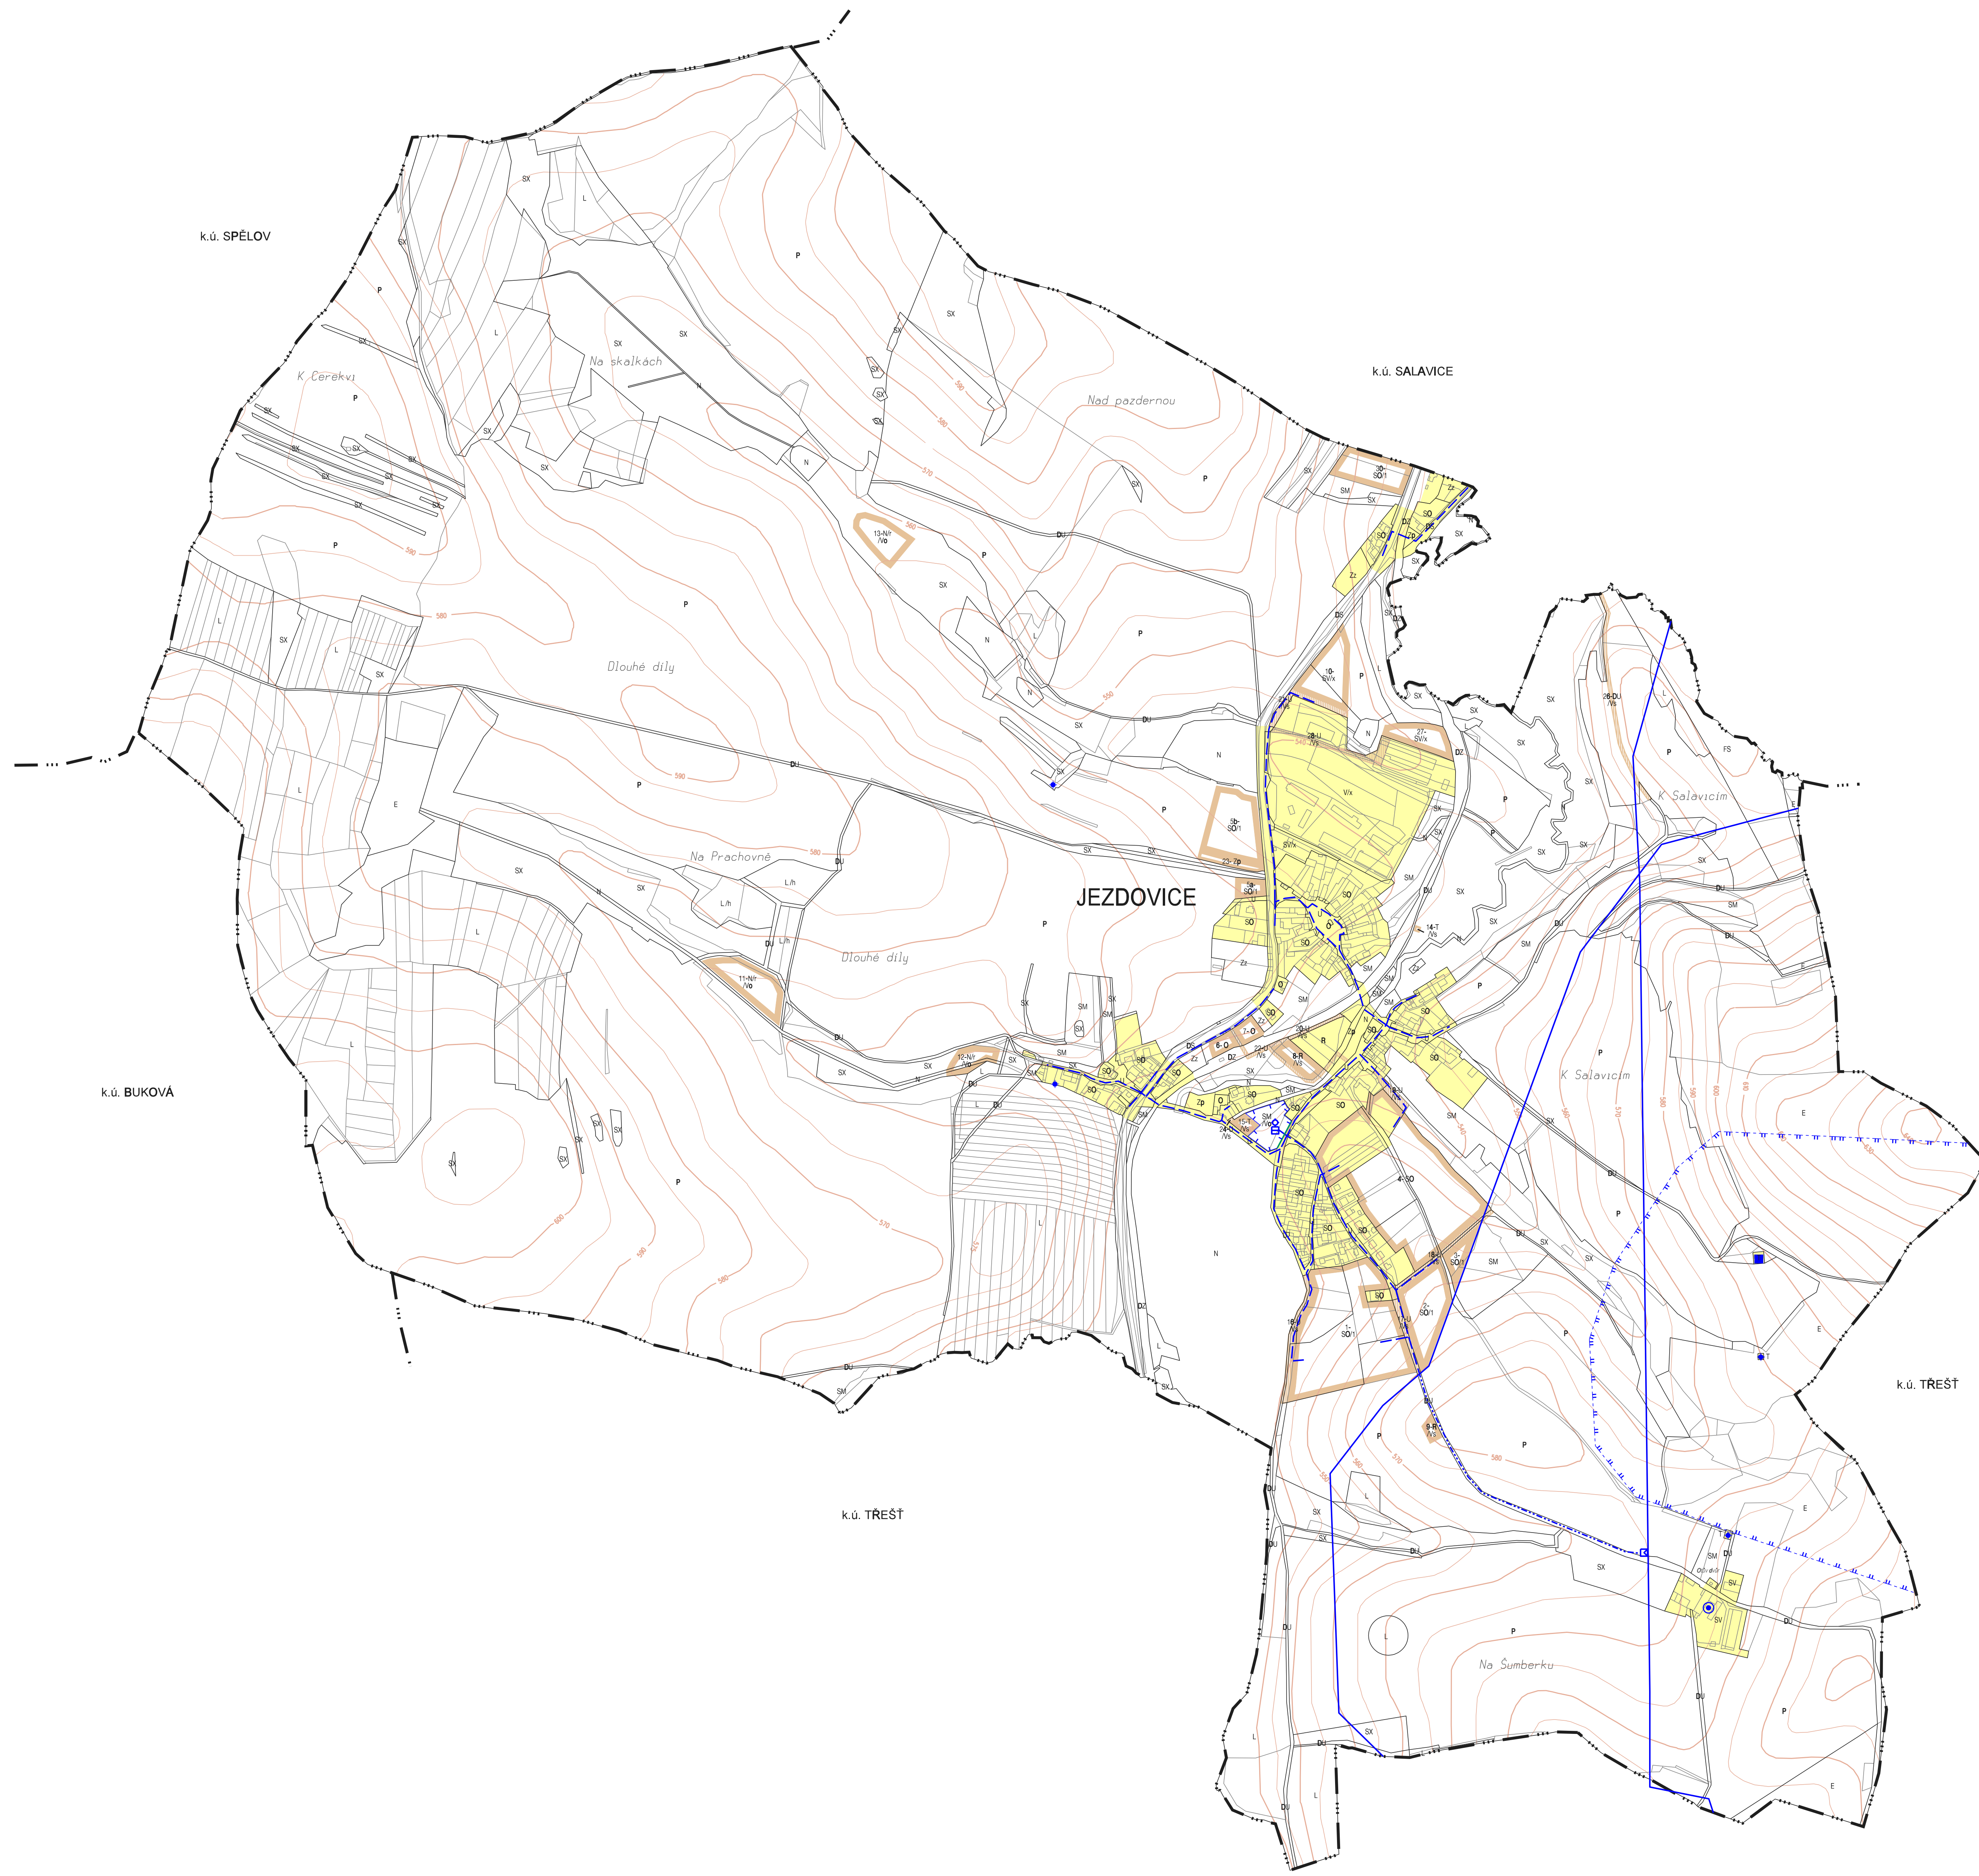

KONCEPCE ZÁSOBOVÁNÍ VODOU

3b

EVIDENČNÍ ČÍSLO : 24 - 07 - 982
 ZHOTOVITEL : URBANISTICKÉ STŘEDISKO BRNO, SPOL. S R. O.
 PROJEKTANTI : ING. ARCH. V. KLAJMON, ING. ARCH. P. DUCHAČEK,
 ING. P. VESELY, MGR. M. NOVOTNÝ
 PŮRIZOVATEL : MAGISTRÁT MĚSTA JIHLAVY, odbor rozvoje města

ÚP JEZDOVICE - UPRAVENÝ NÁVRH

MĚŘÍTKO : 1:5000
 DATUM : ÚNOR 2009