
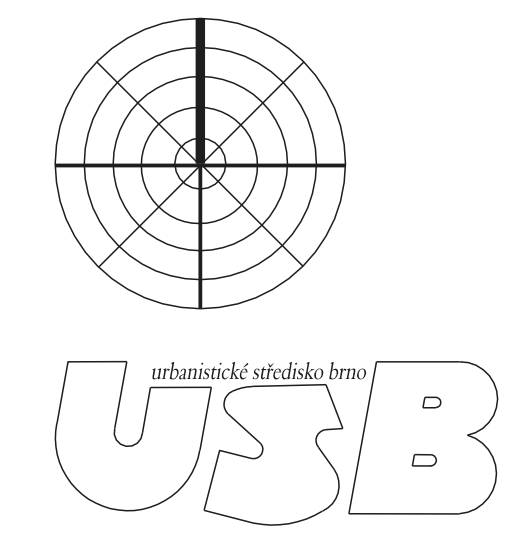


# ÚZEMNÍ PLÁN JEZDOVICE

ODKANALIZOVÁNÍ		
STAV	NÁVRH	
		splásková kanalizace
		kanalizace - výtlak
		kanalizační čistecí stanice
		retenční hráz
		odvodnění
		vodní plochy
		vodní toky
		zadržovaný tok
		odkanalizování - lokální způsob
		zastavěné území / zastavěné plochy
		veřejná prostranství a účelové komunikace

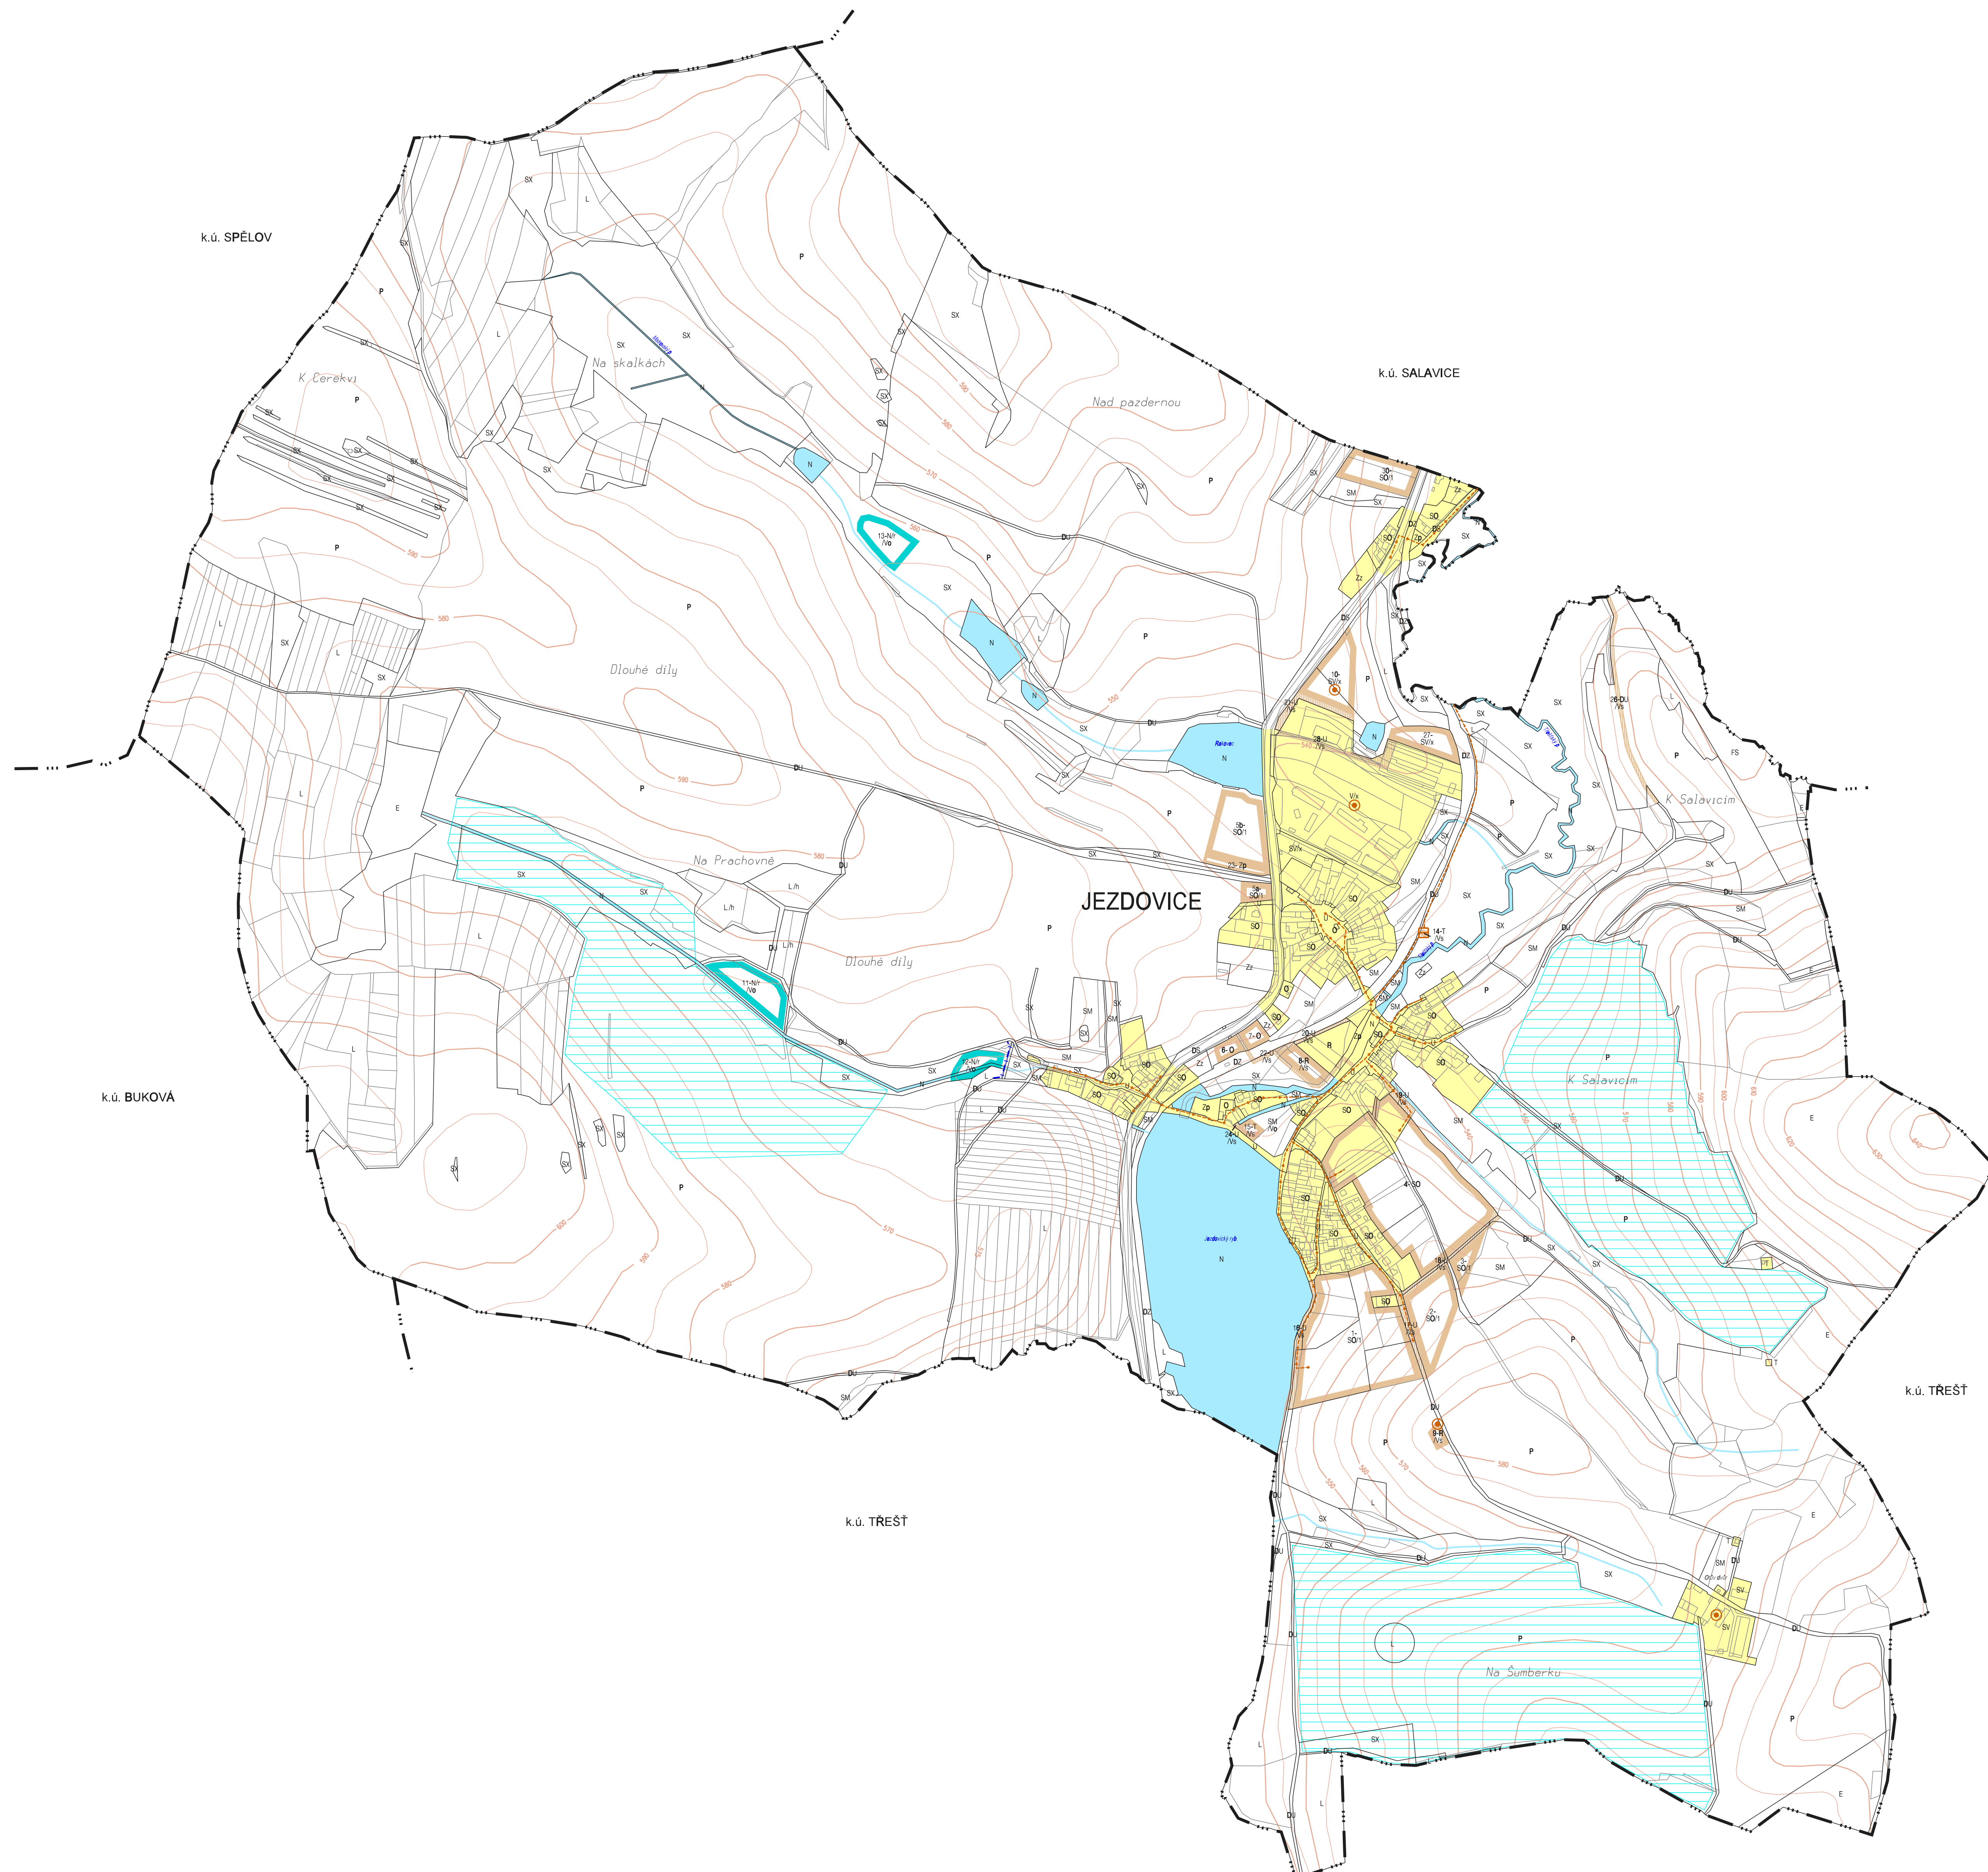

## KONCEPCE ODKANALIZOVÁNÍ

3c

EVIDENČNÍ ČÍSLO : 24 - 07 - 982  
 ZHOTOVITEL : URBANISTICKÉ STŘEDISKO BRNO, SPOL. S R. O.  
 PROJEKTANTI : ING. ARCH. V. KLAJMON, ING. ARCH. P. DUCHAČEK,  
 ING. P. VESELY, MGR. M. NOVOTNÝ  
 PŮRIZOVATEL : MAGISTRÁT MĚSTA JIHLAVY, odbor rozvoje města

ÚP JEZDOVICE - UPRAVENÝ NÁVRH

MĚŘÍTKO : 1:5000  
 DATUM : ÚNOR 2009